
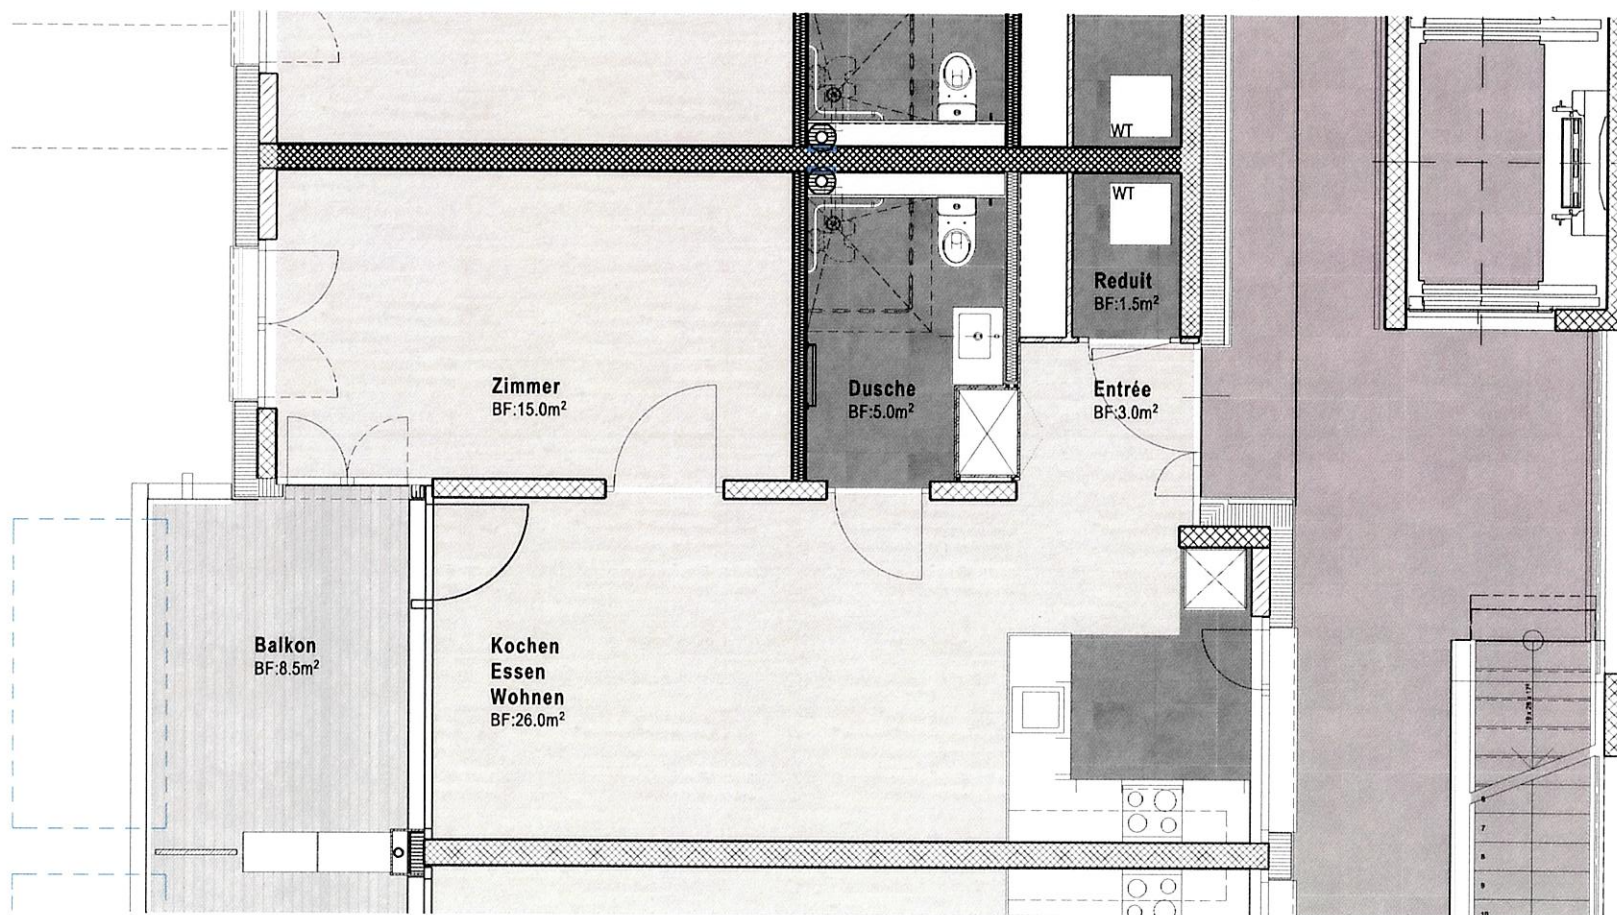


Acherhof - Wohnen 60+
für alle Generationen Ah!

Annex Typ 01

2.5 Zi Whg

Wohnungen G1, G3, G5, E1, E3, E5
O11, O13, O14, O21

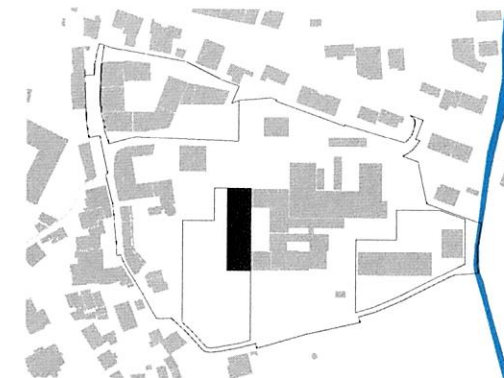

Grundrisse können leicht variieren!
21.05.2019
21.11.2019 Verlegerichtung Balkonboden



0 1 2 3
Massstab 1:50
Meter